


Losangée tuile à côte

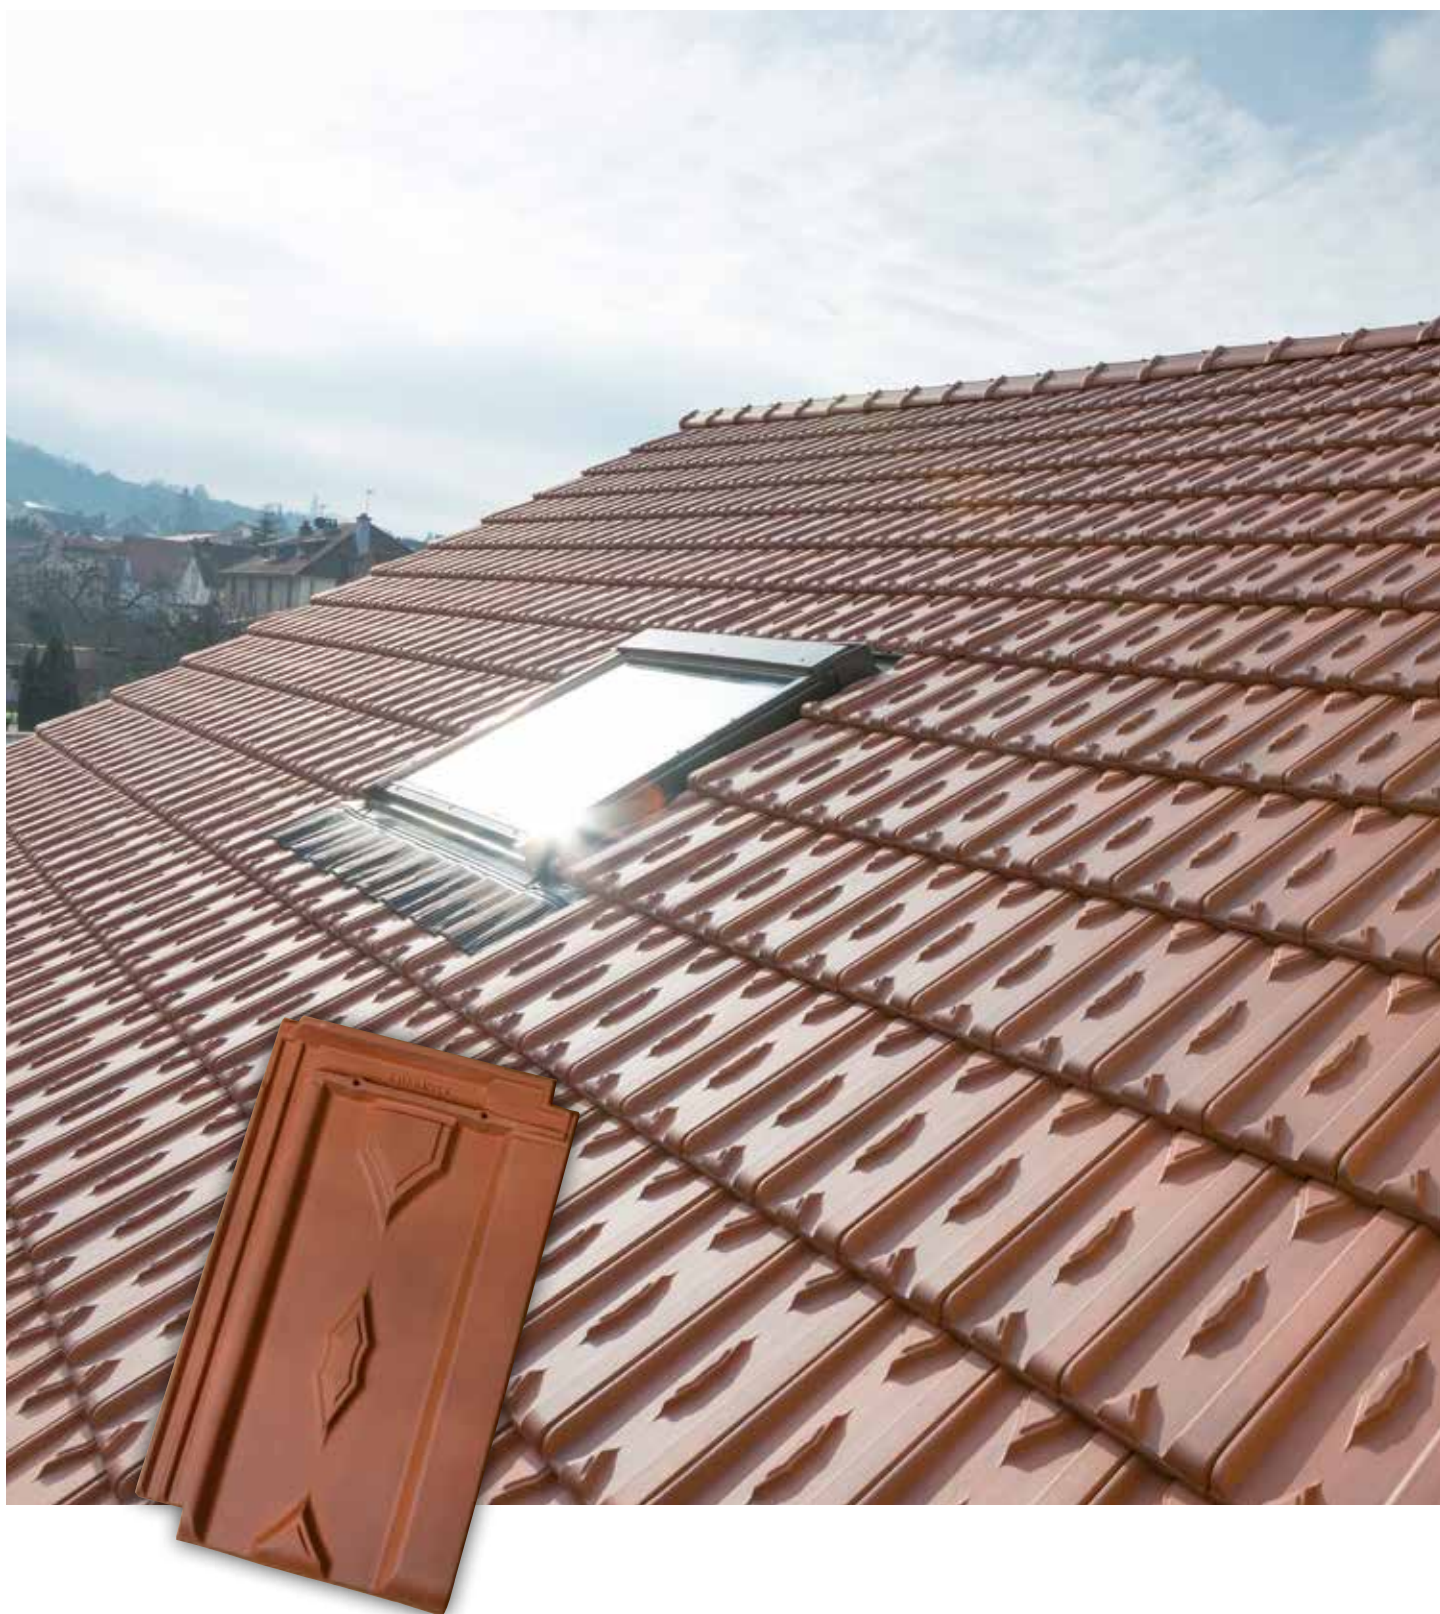

La tradition de nos régions

Losangée tuile à côte

Une tuile adaptée, le dessin du losange reproduit parfaitement celui des tuiles d'antan. L'esthétique régionale signe ce modèle historique. Son pureau variable est un atout pour les différentes longueurs de rampants. Sa pose à joint droit ou croisé et son double emboîtement sont les bases d'une étanchéité haut de gamme.

Tuile à emboîtement grand moule à pureau variable.
Des emboîtements profonds = étanchéité renforcée
 La mise en œuvre doit être conforme aux prescriptions du DTU 40.21.

Les produit

- > Esthétique lisse
- > Pureau variable de 4,5 cm pour s'adapter aux rampants
- > Certifiée en faibles pentes
- > Deux trous de clouage pour une fixation facile
- > Accessoires communs à Tradi 12
- > Emboîtements profonds, gage d'étanchéité



Pose à joints droits ou croisés


Lattage maxi	368 mm
Lattage mini	325 mm
Largeur utile moyenne	224 mm
Longueur totale	440 mm
Largeur totale	260 mm
Quantité au m ²	14 à 12
Classe de relief/ certification cloisoir	G1
Tolérance dimensionnelle	± 2 %
Poids de la tuile	± 3,2 kg
Quantité par palette	240 (~20 m²)
Poids brut par palette	± 800 kg



Conforme pour une utilisation en faibles pentes

AFNOR Certification
 11, rue Francis de Pressensé
 93571 LA PLAINE SAINT-DENIS Cedex

Les caractéristiques certifiées par la marque Tuiles de terre cuite sont l'aspect, les caractéristiques géométriques, la résistance à la rupture à la flexion, l'imperméabilité (classe 1), la résistance au gel (selon NF EN 539-2). Ces caractéristiques sont fixées par la norme NF EN 1304. Apte aux faibles pentes. Produits siliconés. Des contrôles ont lieu à tous les stades de la fabrication par notre laboratoire et périodiquement par un laboratoire officiel extérieur comme le prévoit la marque NF.

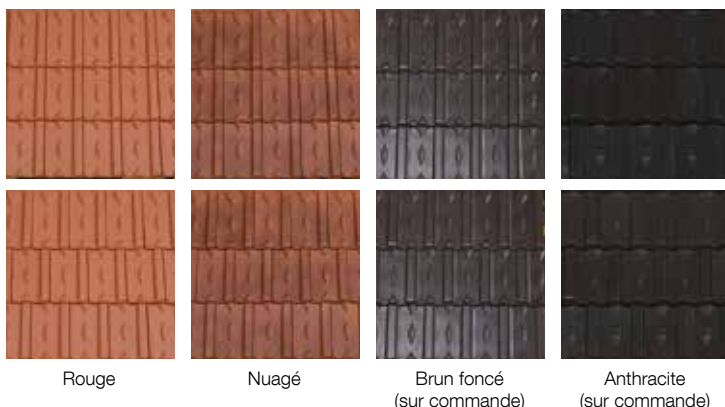


Rouge

Nuagé


Brun foncé
(sur commande)

Anthracite
(sur commande)


Tuiles et accessoires disponibles

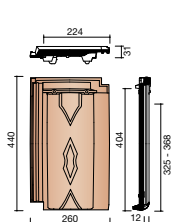


BLOS 0000
Tuile

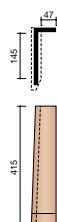


BT12 7060
Rive individuelle G
commune Tradi 12 et JPV 2
(2,7 à 3,1 au ml)

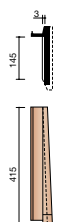


BT12 7070
Rive individuelle D
commune Tradi 12 et JPV 2
(2,7 à 3,1 au ml)

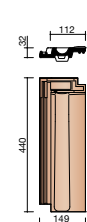


BT12 8010
Demi-tuile

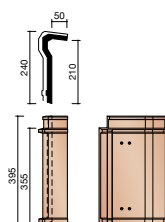


M000 7600
Rive universelle
(3,0 au ml)

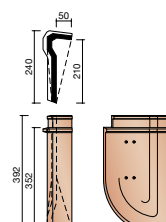


M000 7610
About rive
universelle G

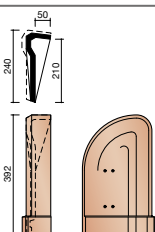


M000 7620
About rive
universelle D

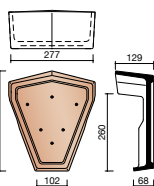


M000 7640
Fronton de rive
universelle

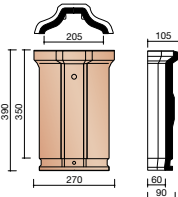


B000 1302 *
Faîtière-arêtier Losangée
sans losange
(3,0 au ml)

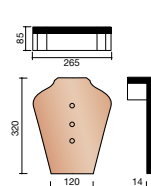


B000 1341 *
Fronton de faîtière
Losangé

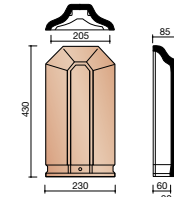


B000 1362 *
About arêtier Losangé
sans losange

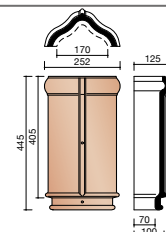


M000 1300
Faîtière-arêtier Standard
(2,5 au ml)

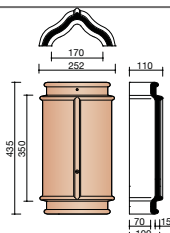


M000 1330
Faîtière double
emboîtement
Standard

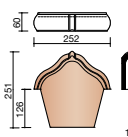

M000 1340
Fronton de faîtière
Standard

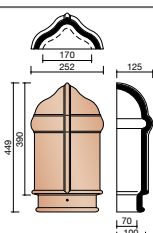


M000 1360
About arêtier Standard

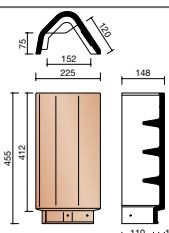


B000 2200
Faîtière d'abergement
Shed
(2,4 au ml)




B000 2240
Écusson de faîtière
d'abergement Shed

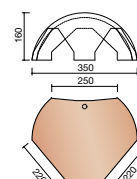


M000 5870 *
Rencontre 3D
base poinçon
angulaire

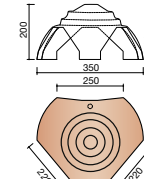


M000 5875
Rencontre 3D
base poinçon
Élégante angulaire

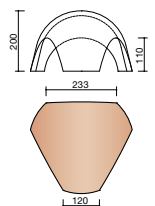


M000 5320 *
Rencontre 3D
base poinçon

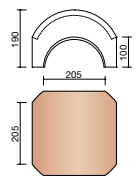


M000 5610 *
Rencontre 4D
base poinçon

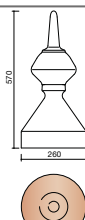


M000 5960 *
Poinçon aiguille H57

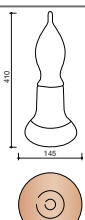

M000 5900
Poinçon coupole H41

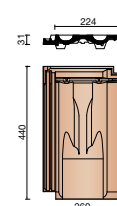


BT12 8640
Tuile chatière
(34 cm²)
(0,06 pc / m² projeté)*

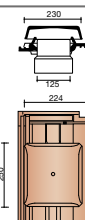


BT12 8728
Kit tuile à douille
Ø 125 mm


ACCESSOIRES SPÉCIFIQUES ORNEMENTÉS

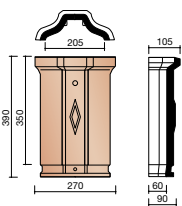


B000 1301 *
Faîtière-arêtier
Losangée
(3,0 au ml)

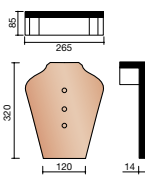


B000 1341 *
Fronton Losangé

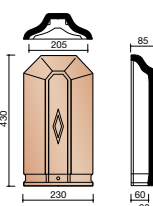


B000 1361 *
About arêtier
Losangé

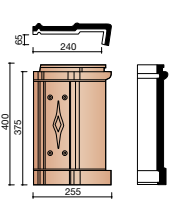


B000 7601 *
Rive universelle
ornementée Losangée

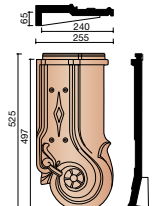

B000 7611 *
About rive
universelle G
ornementé Losangé

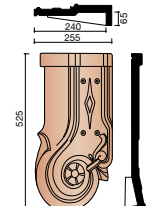

B000 7621 *
About rive
universelle D
ornementé Losangé

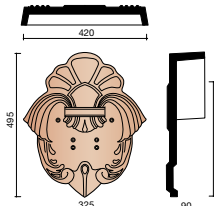

B000 7641 *
Fronton de rive
universelle
ornementé Losangé


Sur commande. Sur commande en Brun foncé et Anthracite. Non disponible en Anthracite.

NB : toutes les cotes sont exprimées en mm.

* Pas sous marque NF. * Cas 1 / 5000 (0,10 cas 1 / 3000)


Type de pose

Cotations sur rampant

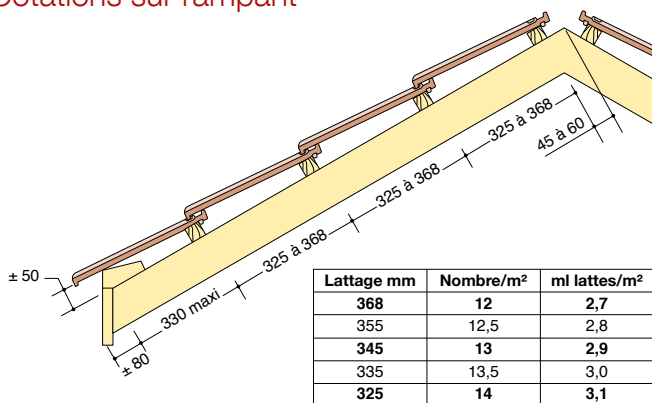


Le débord de la tuile est donné à titre indicatif, il doit être vérifié par rapport au type de gouttière utilisé. Le nez de la tuile doit être à l'axe de la gouttière.

Pose avec rives universelles ou rives universelles ornementées losangées

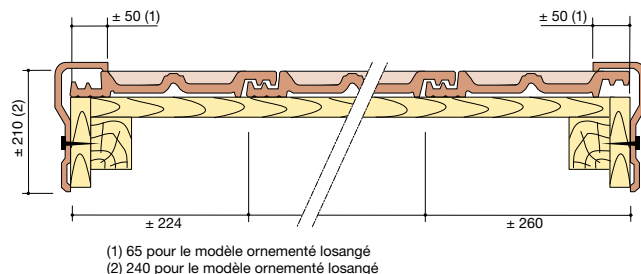

Pose avec rives individuelles

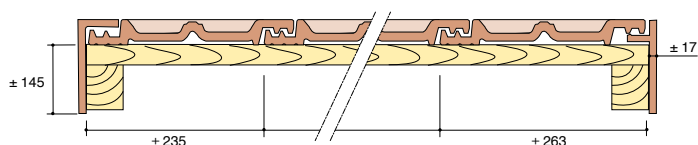

NB : toutes les cotes sont exprimées en mm.

Tableau des pentes

(rampants jusqu'à 12 ml de projection horizontale)
Pentes minimales d'utilisation (mesurées sur le support). Il est toujours conseillé de s'éloigner des minima.

SANS ÉCRAN																		
Situation du site	Rampants jusqu'à 6,50 m de projection horizontale			Rampants supérieurs à 6,50 m et jusqu'à 9,50 m de projection horizontale			Rampants supérieurs à 9,50 m et jusqu'à 12 m de projection horizontale											
	Zone 1	Zone 2	Zone 3	Zone 1	Zone 2	Zone 3	Zone 1	Zone 2	Zone 3									
	% deg.	% deg.	% deg.	% deg.	% deg.	% deg.	% deg.	% deg.	% deg.	% deg.								
Protégé et Normal	25	14,00	27	15,10	30	16,70	28	15,60	32	17,70	36	19,80	32	17,70	35	19,30	40	21,80
Exposé	33	18,30	37	20,30	40	21,80	35	19,30	39	21,30	43	23,30	42	22,80	45	24,20	50	26,50

AVEC ÉCRAN																		
Situation du site*	Rampants jusqu'à 6,50 m de projection horizontale			Rampants supérieurs à 6,50 m et jusqu'à 9,50 m de projection horizontale			Rampants supérieurs à 9,50 m et jusqu'à 12 m de projection horizontale											
	Zone 1*	Zone 2*	Zone 3*	Zone 1*	Zone 2*	Zone 3*	Zone 1*	Zone 2*	Zone 3*									
	% deg.	% deg.	% deg.	% deg.	% deg.	% deg.	% deg.	% deg.	% deg.	% deg.								
Protégé	19	10,80	21	11,90	23	13,00	22	12,40	24	13,50	26	14,60	23	13,00	26	14,60	30	16,70
Normal	21	11,90	23	13,00	26	14,60	24	13,50	27	15,10	31	17,20	27	15,10	30	16,70	34	18,80
Exposé	28	15,60	32	17,70	34	18,80	30	16,70	33	18,30	37	20,30	36	19,80	39	21,30	43	23,30

* Pour la définition du site, se reporter au DTU. Pour les zones, voir carte ci-contre.

Zones climatiques



Nos réalisations



Une offre pour toutes les toitures

40 modèles de tuiles, plus de 210 coloris.

Tuiles plates Aléonard Saint-Vincent, Pontigny, Esprit Patrimoine, Monuments Historiques, Émaillées ● **Tuiles plates** 18 x 38 Écaille Patina-Vieux vinzel, 18 x 38 Écaille, 16 x 38 Écaille, Tempo, Plate 301 17 x 27, Rustica 17 x 27, Gayane 17 x 27 ● **Tuiles contemporaines** Prima, Ultima TFP®, Elfino ● **Tuiles à aspect plat** Nueva, Actua, Actua Duplex, Datura, Vauban 2 Droite, Vauban 2 Écaille ● **Tuiles à onde douce** Opalys, Jura Nova, JPV 2, Alegra, Panne, Panne TFP, VHV Vario, OVH Vario, Galbée 401, Vieille Panne 451, Tempête 18, Tempête 993, Tempête 44 ● **Tuiles à côte** Optima, Méga S, Tradi 12, **Losangée**, Standard ● **Tuiles à fort galbe** Kanal 10, Romane 1.2.

Demandez conseil à votre revendeur.

Une gamme complète d'accessoires techniques



NATUREL. Nos tuiles terre cuite sont issues de la nature et élaborées dans le plus grand respect de ses ressources, offrant une solution durable, authentique et esthétique pour la construction de maisons d'habitation. Les tuiles en terre cuite disposent d'une FDES (Fiche de Déclaration Environnementale et Sanitaires). Elles s'inscrivent ainsi parfaitement dans la démarche HQE® (Haute Qualité Environnementale).



Wienerberger S.A.S
8, rue du Canal - Achenheim
67087 Strasbourg Cedex 2
Tél. 03 90 64 64 64
Fax 03 90 64 64 61

Toutes nos solutions
sur wienerberger.fr

