



Actua / Actua Duplex

Tuiles à aspect plat

10
au m²



Plus moderne que jamais

Tuiles à aspect plat - Grand moule

Actua et Actua Duplex

Les produit

- > Esthétique lisse et plate
- > Traits de centrage pour un alignement simple
- > Pureau variable de 7 cm pour s'adapter aux rampants
- > Deux trous de clouage pour une fixation facile
- > Accessoires spécifiques adaptés au bardage
- > Emboîtements profonds, gage d'étanchéité
- > Actua DTA N° 5.1/18 - 2566 pour abaissement de pentes

Le pureau variable de 310 à 380 mm et ses traits de repères en font une tuile très facile et rapide à poser. Les accessoires Actua et Actua Duplex tels que tuiles à rabats, demi-rabats et rives individuelles permettent de réaliser une toiture aux finitions parfaites.

Actua - Nuagé



Actua - Brun



Actua Duplex - Ardoisé



Actua - Ardoisé




Actua - Noir titane




Tuiles à aspect plat - Grand moule

Actua et Actua Duplex

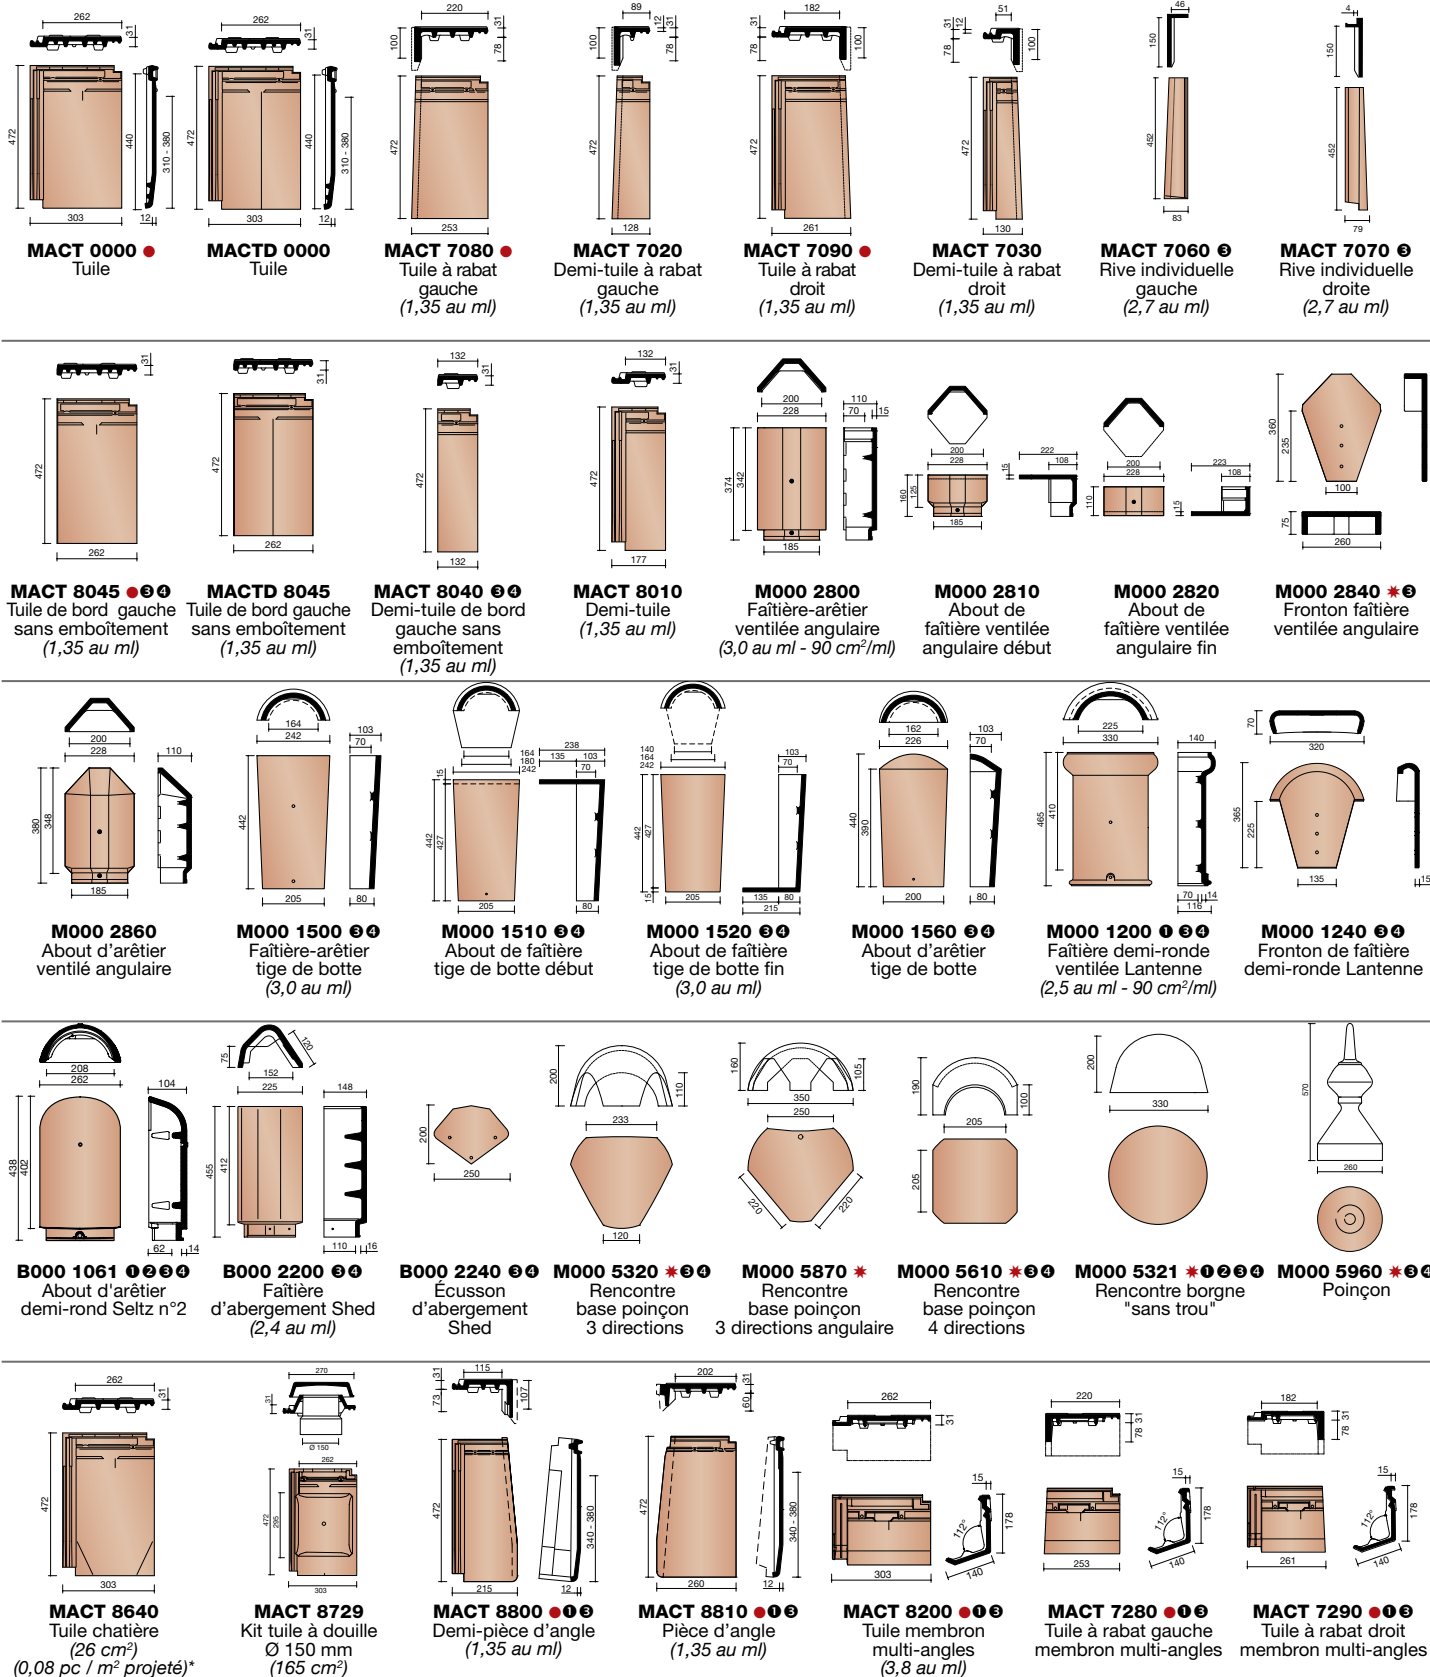


NB : toutes les cotes sont exprimées en mm.


● Spécifique au modèle Actua. ⊕ Non disponible en Grésé Bourgogne.
 ⊕ Non disponible en Gris. ⊕ Non disponible en Gris titane. ⊕ Non disponible en Noir titane.
 * Pas sous marque NF. * Cas1/5000. Cas1/3000 > 0,13 pc/m² projeté.

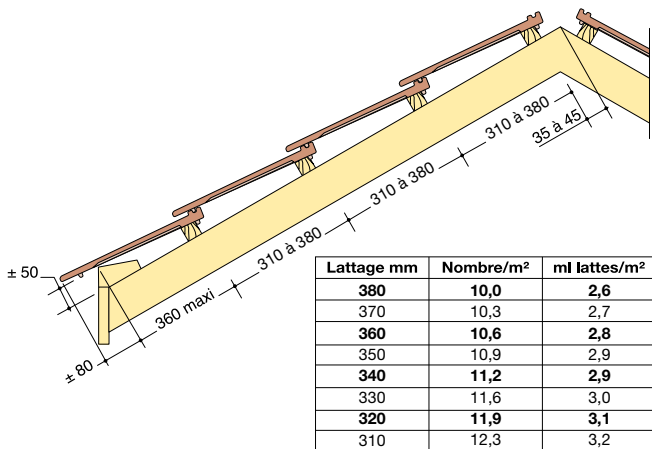


COTATIONS SUR RAMPANT - Pureau variable (tolérance lattage ± 2 mm)

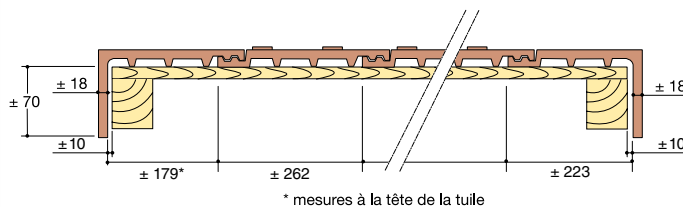

RABAT DROIT ET RABAT GAUCHE
(Uniquement pour la tuile Actua)

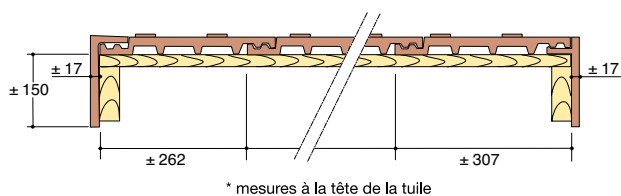


POSE AVEC RIVES INDIVIDUELLES GAUCHE ET DROITE
Utiliser une demi-tuile un rang sur deux

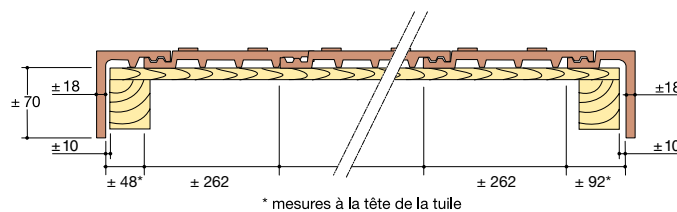

DEMI-RABAT DROIT ET DEMI-RABAT GAUCHE
La tuile Actua Duplex ne se pose qu'avec des demi-rabats
avec une demi-tuile un rang sur deux

Accessoires techniques

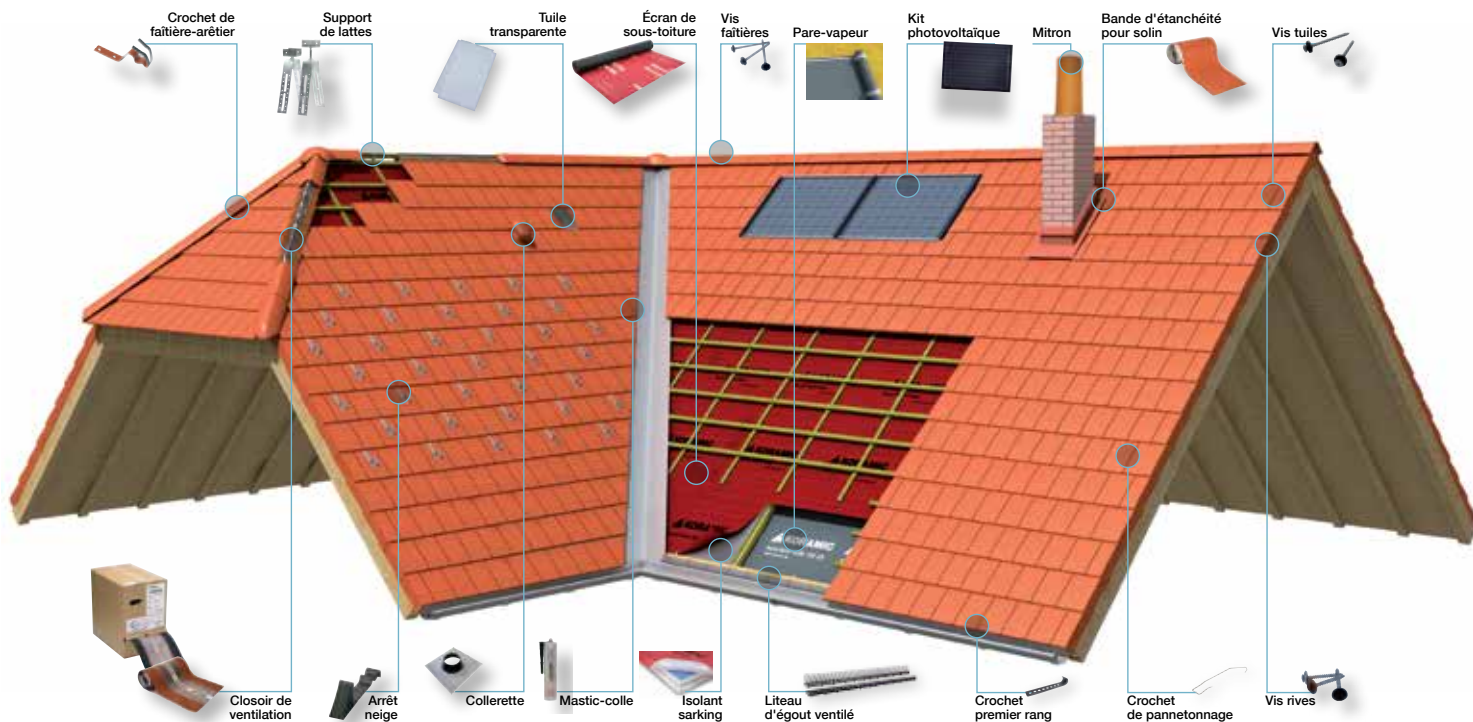

Tuiles à aspect plat - Grand moule

Actua et Actua Duplex

Le caractère naturel des produits de terre cuite induit obligatoirement la possibilité de teintes nuancées. Il est donc recommandé de mélanger plusieurs palettes au moment de la pose.

● Actua



Rouge




Nuagé




Grésé Bourgogne



Brun

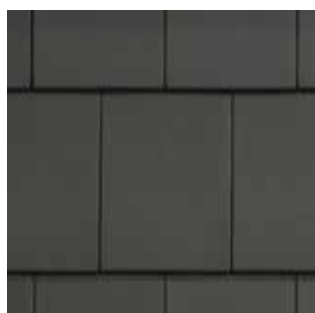

Ardoisé

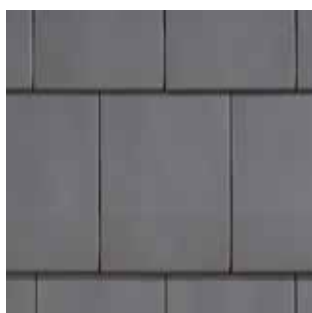

Gris



Noir titane



Gris titane


● Actua Duplex



Nuagé



Grésé Bourgogne

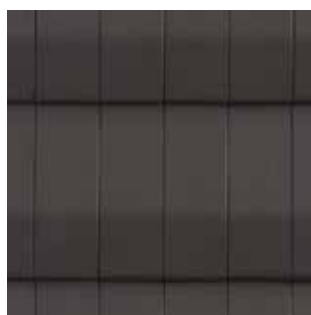

Ardoisé

40 modèles de tuiles, plus de 210 coloris.

Tuiles plates 18 x 38 Écaille Patina-Vieux Vinzel, 18 x 38 Écaille, 16 x 38 Écaille, Tempo, Plate 301 17 x 27, Rustica 17 x 27, Gayane 17 x 27, ● **Tuiles plates Aléonard** Aléonard Saint-Vincent, Aléonard Pontigny, Aléonard Esprit Patrimoine, Aléonard Monuments Historiques, Aléonard Émaillées ● **Tuiles contemporaines** Prima, Ultima TFP® ● **Tuiles à aspect plat** Nueva, **Actua**, **Actua Duplex**, Datura, Vauban 2 Droite, Vauban 2 Écaille ● **Tuiles à onde douce** Opalys, Jura Nova, JPV 2, Alegria, Panne, VHV Vario, OVH Vario, Galbée 401, Vieille Panne 451, Tempête 993, Tempête 44 ● **Tuiles à côte** Optima, Méga S, Tradi 12, Losangée, Standard ● **Tuiles à fort galbe** Kanal 10, Romane 1.2.

Demandez conseil à votre revendeur.

Tuiles à aspect plat - Grand moule

Actua et Actua Duplex

Caractéristiques

Tuiles à emboîtement grand moule à pureau plat variable. Pose à joints croisés.

Des emboîtements profonds = étanchéité renforcée

La mise en œuvre doit être conforme aux prescriptions du DTU 40.211.



AFNOR Certification
11, rue Francis de Pressensé
93571 LA LAINE SAINT-DENIS Cedex

Lattage maxi	380 mm
Lattage mini	310 mm
# Jeu au pureau	70 mm
Largeur utile moyenne	262 mm
Longueur totale	472 mm
Largeur totale	303 mm
Quantité au m ² (lattage maxi)	10
Classe de relief/certification closoir	G0
Tolérance dimensionnelle	± 2 %
Poids de la tuile	± 4,4 kg
Quantité par palette	240 (=24 m²)
Poids brut par palette	± 1120 kg

Les caractéristiques certifiées par la marque **NF** Tuiles de terre cuite sont l'aspect, les caractéristiques géométriques, la résistance à la rupture par flexion, l'imperméabilité (classe 1), la résistance au gel (selon NF EN 539-2). Ces caractéristiques sont fixées par la norme NF EN 1304. Produits silicônés.

Des contrôles ont lieu à tous les stades de la fabrication par notre laboratoire et périodiquement par un laboratoire officiel extérieur comme le prévoit la marque NF.

Tableau des pentes

(rampants jusqu'à 12 ml de projection horizontale)

Pentes minimales d'utilisation (mesurées sur le support). Il est toujours conseillé de s'éloigner des minima.

Actua / Actua Duplex SANS ÉCRAN						
Situation du site*	Zone 1*		Zone 2*		Zone 3*	
	%	degrés	%	degrés	%	degrés
Protégé	45	24,20	50	26,50	55	28,80
Normal	50	26,50	55	28,80	65	33,00
Exposé	65	33,00	75	37,00	85	40,40

Actua Duplex AVEC ÉCRAN						
Situation du site	Zone 1*		Zone 2*		Zone 3*	
	%	degrés	%	degrés	%	degrés
Protégé	40	21,80	45	24,20	45	24,20
Normal	45	24,20	45	24,20	55	28,80
Exposé	55	28,80	65	33,00	75	37,00

Seul le modèle Actua est sous DTA 5.1/18 - 2566.

Actua AVEC ÉCRAN						
Situation du site*	Zone 1*		Zone 2*		Zone 3*	
	%	degrés	%	degrés	%	degrés
Protégé et Normal	35	19,30	35	19,30	40	21,80
Exposé	55	28,80	65	33,00	75	37,00

* Pour la définition du site, se reporter au DTU. Pour les zones, voir carte ci-contre.

Recommandations de pose

Zones climatiques



Zone 1 : au-dessous de 200 m
Zone 2 : entre 200 m et 500 m
Zone 3 : au-dessus de 500 m

NATUREL Nos tuiles terre cuite sont issues de la nature et élaborées dans le plus grand respect de ses ressources, offrant une solution durable, authentique et esthétique pour la construction de maisons d'habitation. Les tuiles en terre cuite disposent d'une FDES (Fiche de Déclaration Environnementales et Sanitaires). Elles s'inscrivent ainsi parfaitement dans la démarche HQE® (Haute Qualité Environnementale).



Wienerberger S.A.S

8, rue du Canal - Achenheim

67087 Strasbourg Cedex 2

Tél. 03 90 64 64 64 - Fax 03 90 64 64 61



Toutes nos solutions sur www.wienerberger.fr

